




bouwno. 1 verkoop basiswoning
landgoed kruisstraat
Tiel



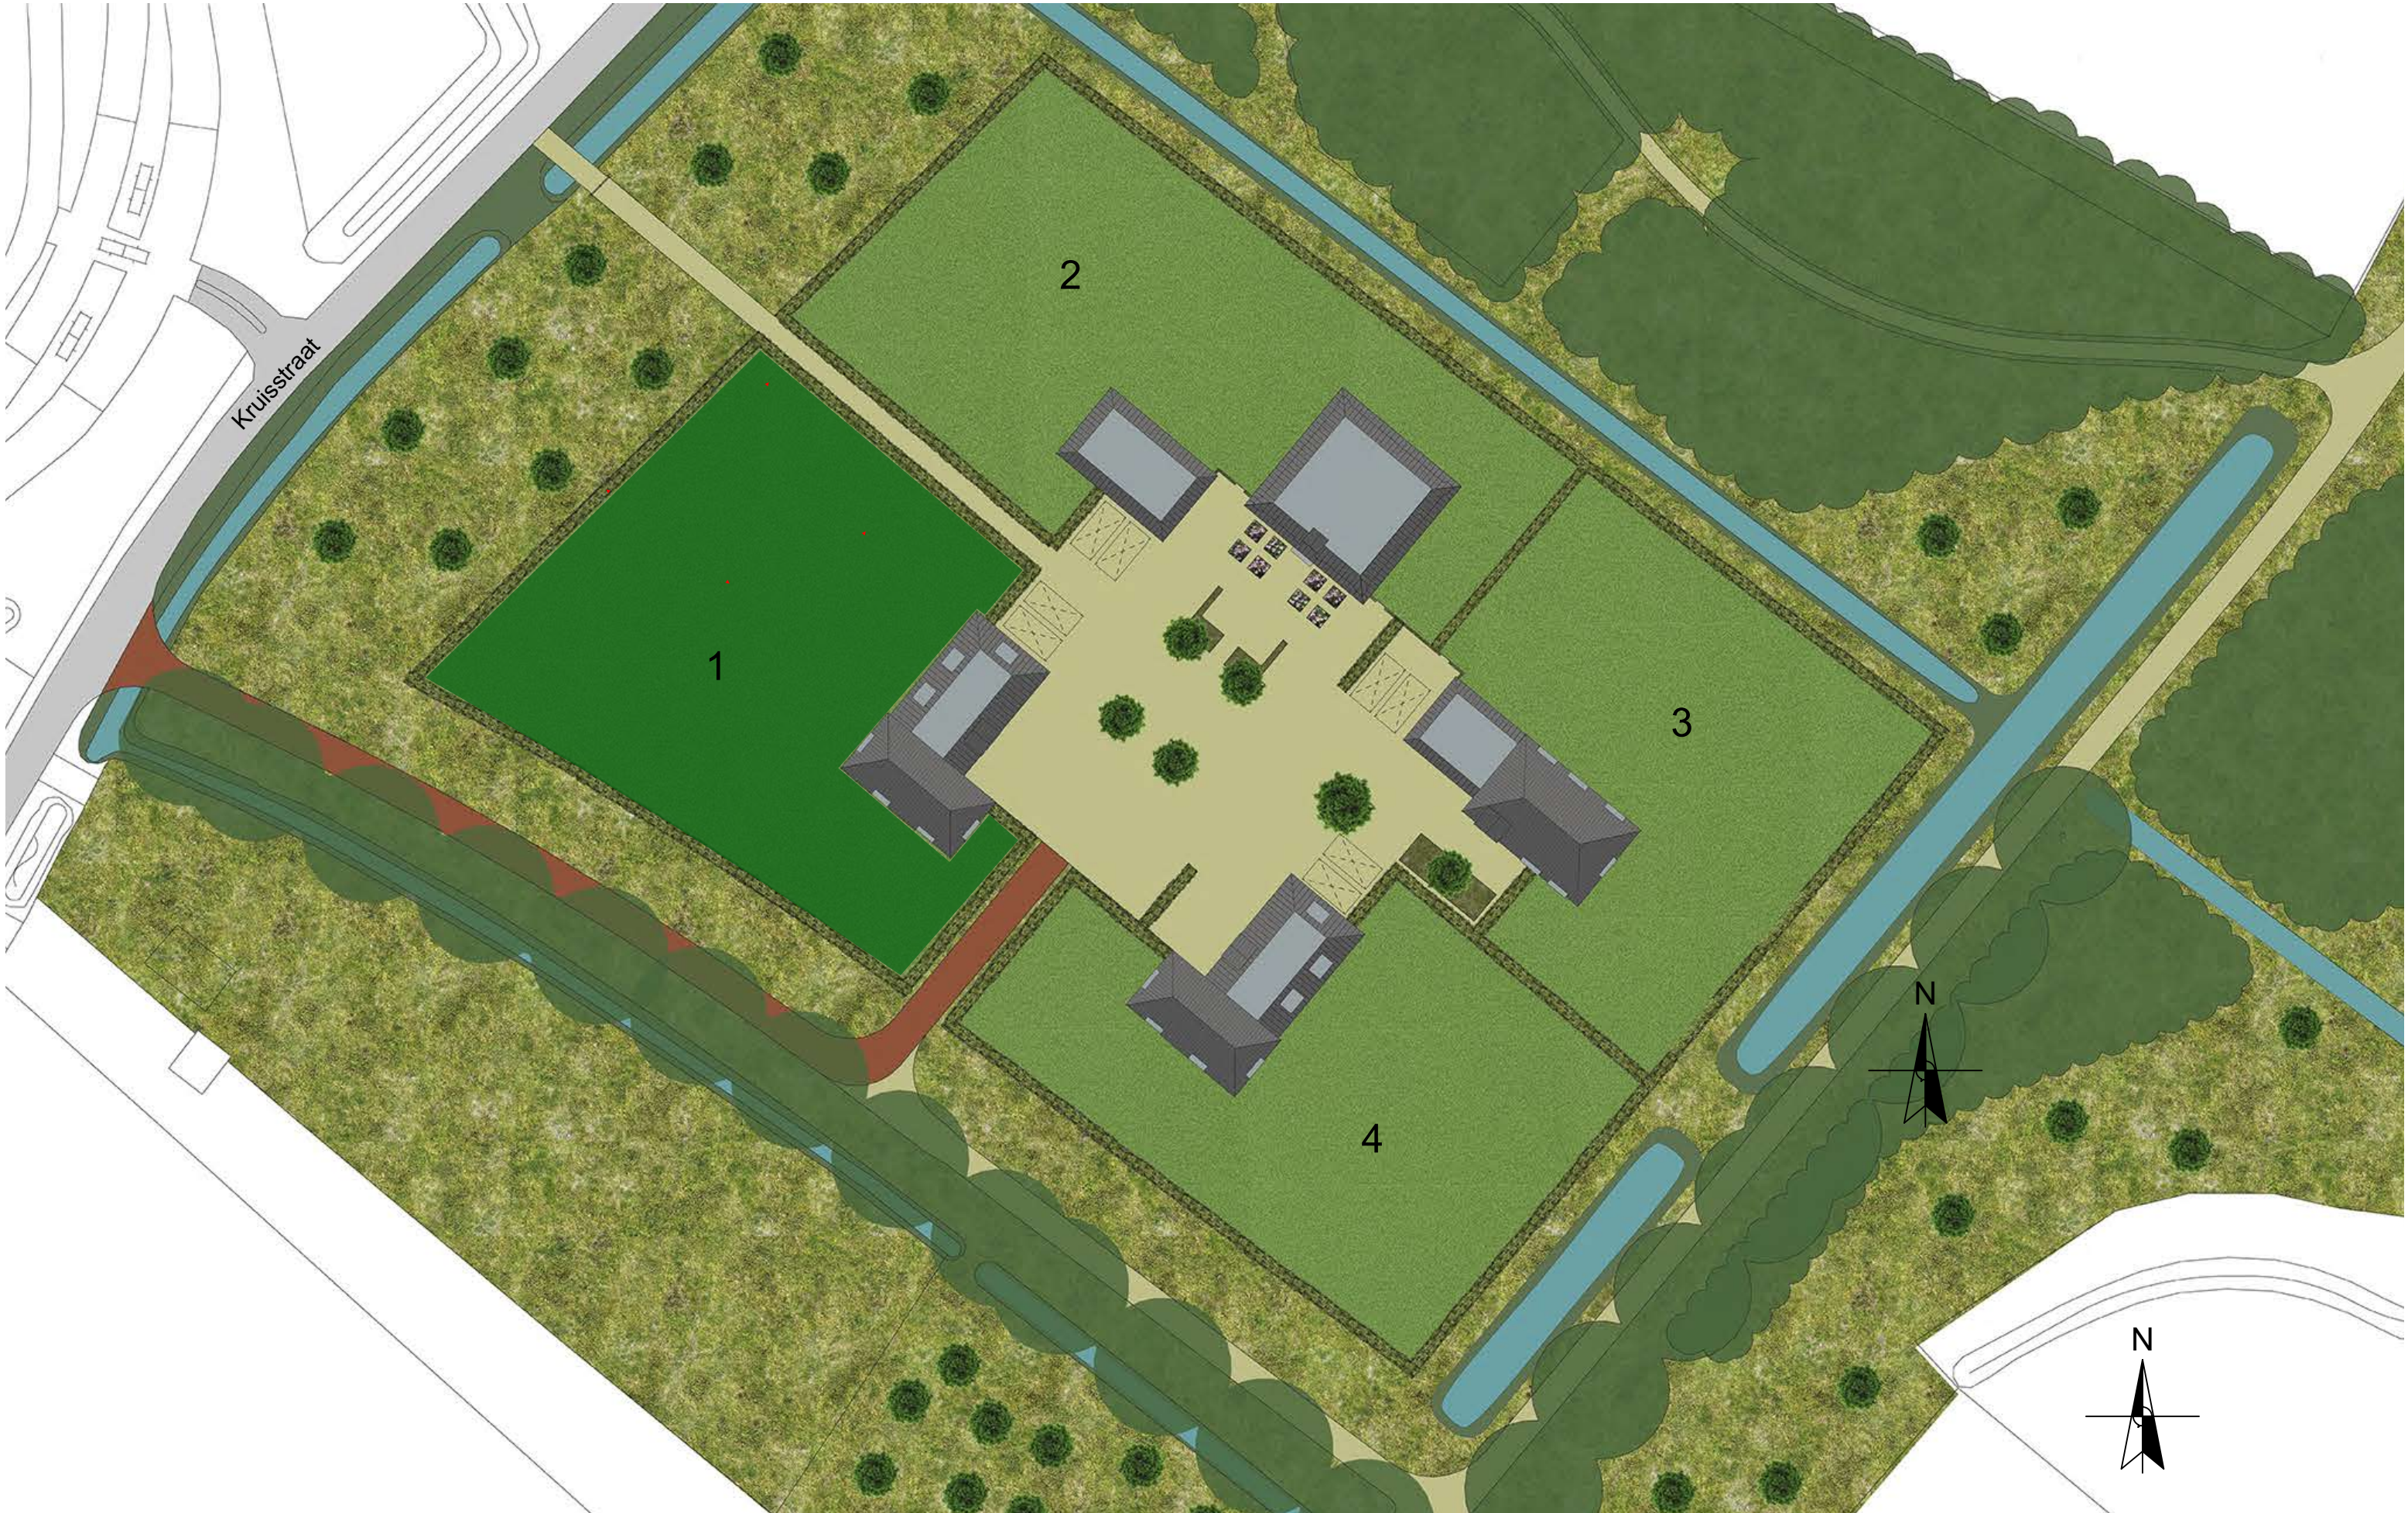

Projectnummer / Project 22135, Landgoed Kruisstraat te Tiel
Onderdeel Situatie
Opdrachtgever VABO

Datum 17-06-2022
Gewijzigd

Type
Getekend wvo
Schaal 1 - 500



Projectnummer / Project 22135, 5 woningen landgoed Kruisstraat te Tiel
Onderdeel impressie
Opdrachtgever VABO

Datum 17-06-2022
Gewijzigd

Type entree en bouwno. 2
Getekend wvo
Schaal



Projectnummer / Project 22135, 5 woningen landgoed Kruisstraat te Tiel
Onderdeel impressie
Opdrachtgever VABO

Datum 17-06-2022
Gewijzigd

Type toegang tot landgoed
Getekend wvo
Schaal




Projectnummer / Project 22135, 5 woningen landgoed Kruisstraat te Tiel
Onderdeel impressie
Opdrachtgever VABO


Datum 17-06-2022
Gewijzigd

Type bouwno. 1
Getekend wvo
Schaal


QUADRANT
architecten
Zevenbergen tel 0168 32 82 55 www.Qarch.nl

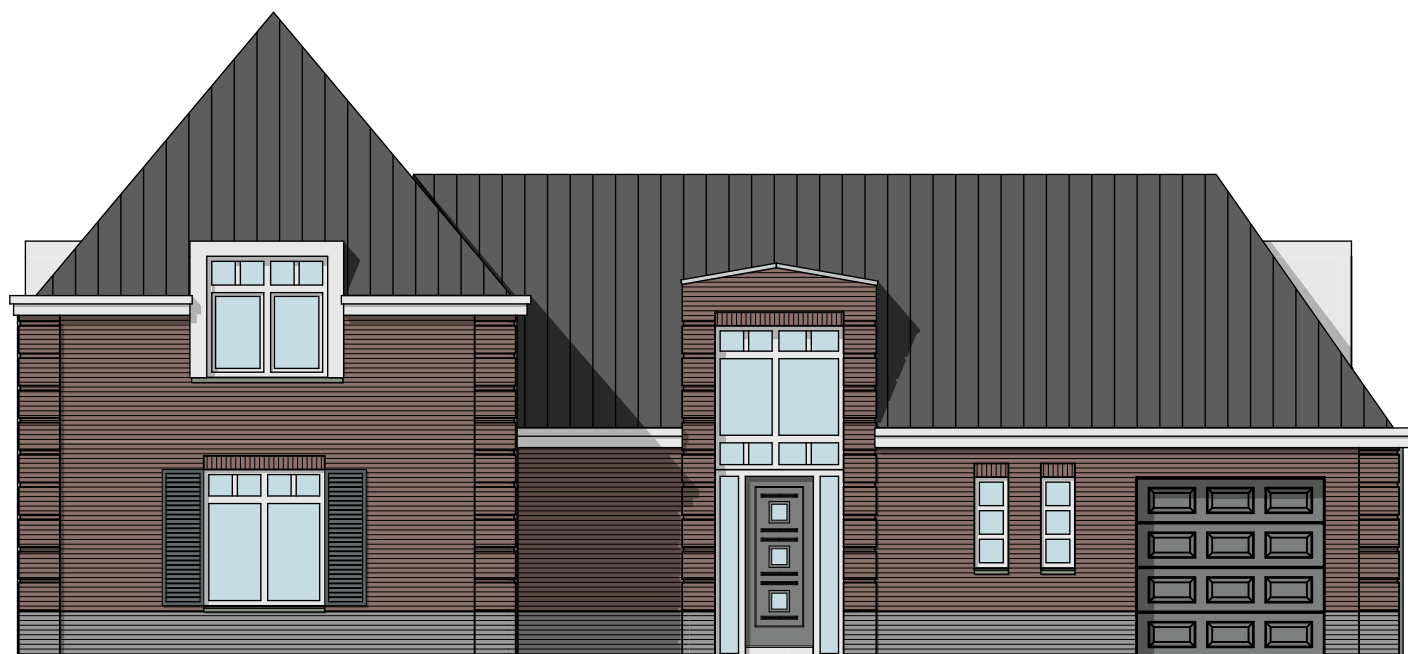


VOORGEVEL

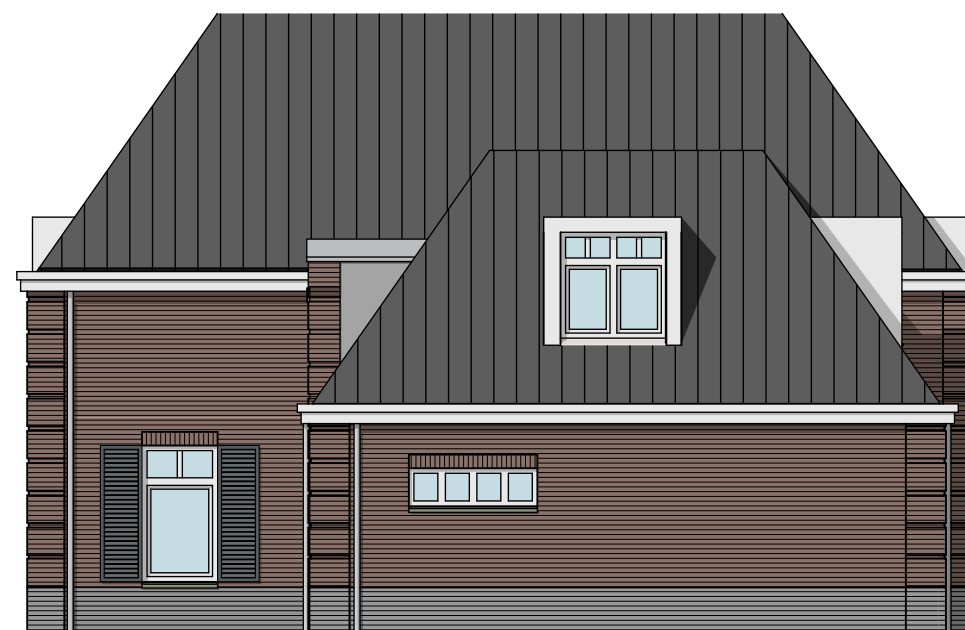


RECHTERZIJGEVEL

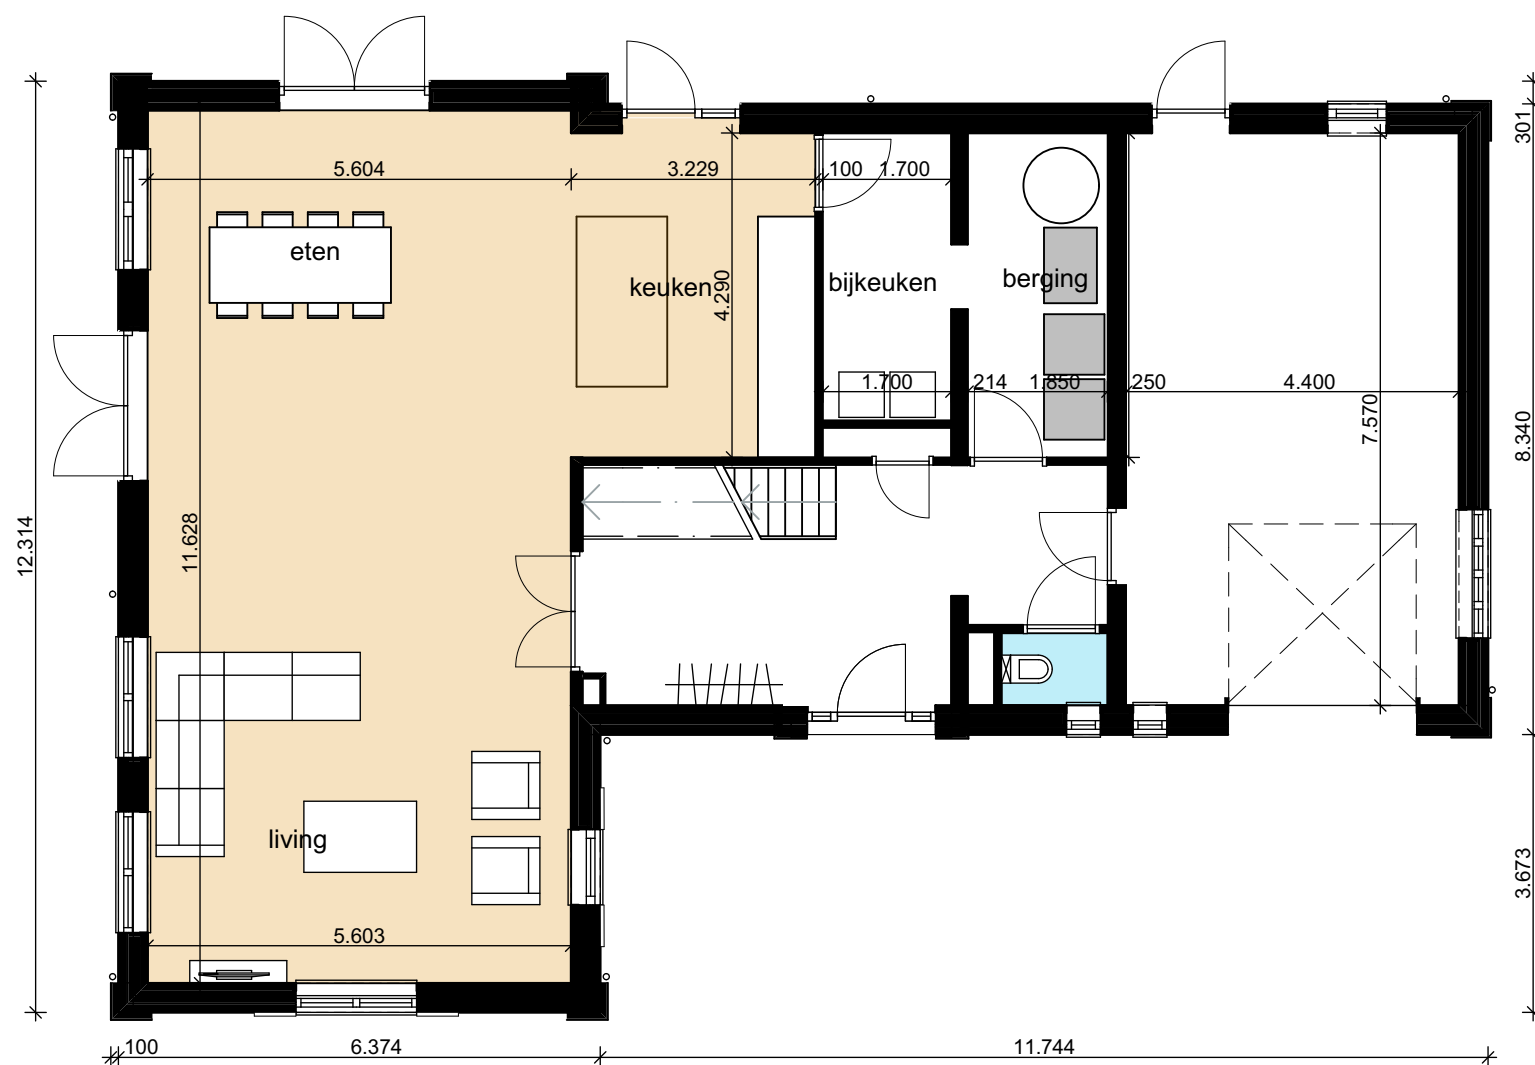


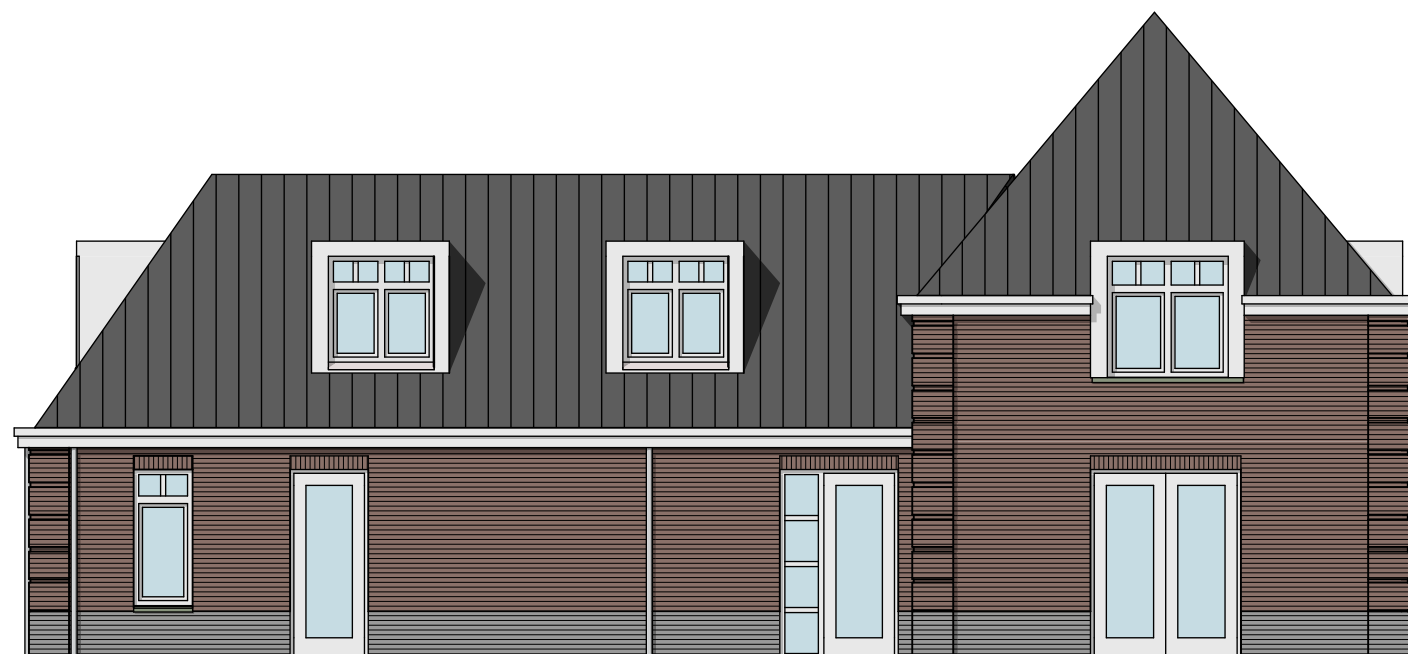

ACHTERGEVEL

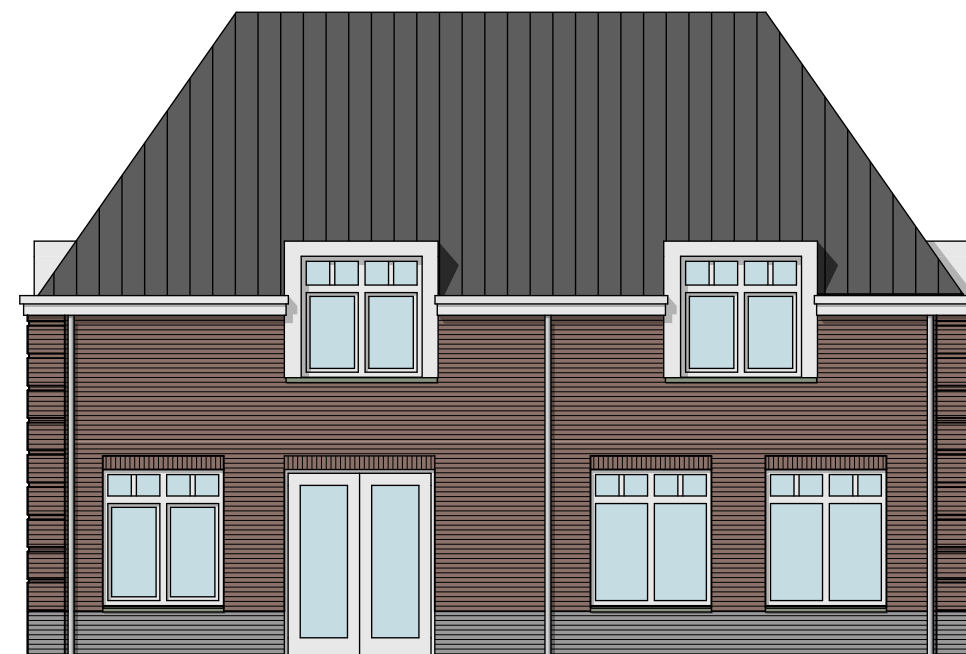

LINKERZIJGEVEL

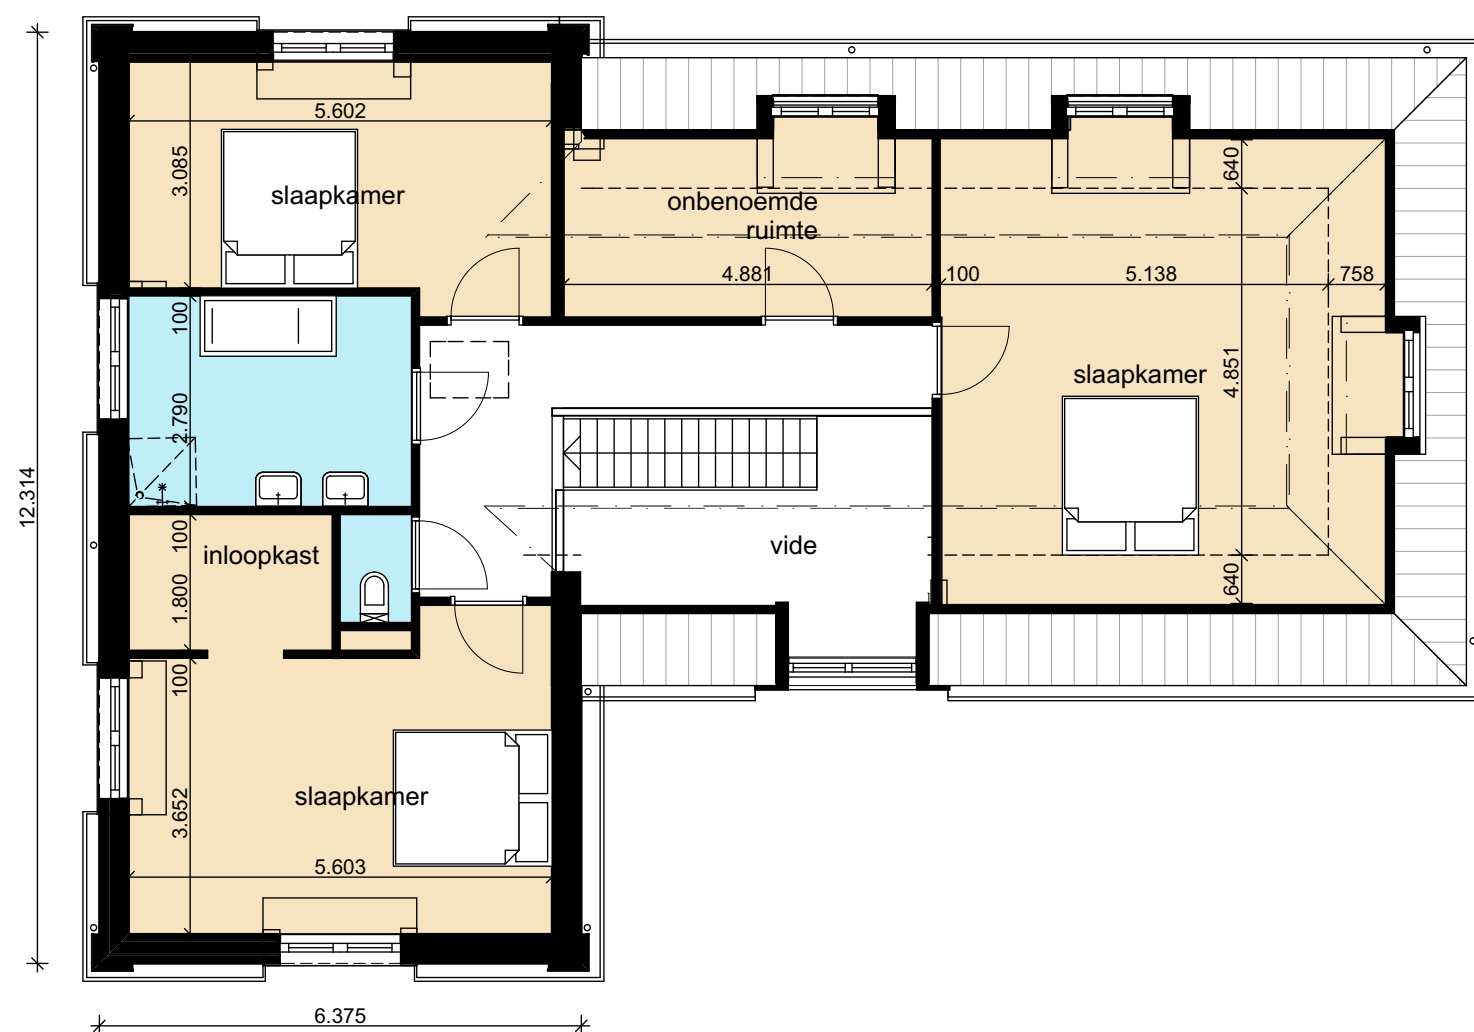

Projectnummer / Project 22135, 5 woningen landgoed Kruisstraat te Tiel
Onderdeel begane grond en gevels
Opdrachtgever VABO

Datum 17-06-2022
Gewijzigd

Type bouwno. 1
Getekend wvo
Schaal 1 - 100

QUADRANT
architecten
Zevenbergen tel 0168 32 82 55 www.Qarch.nl