




VOORGEVEL



RECHTERZIJGEVEL

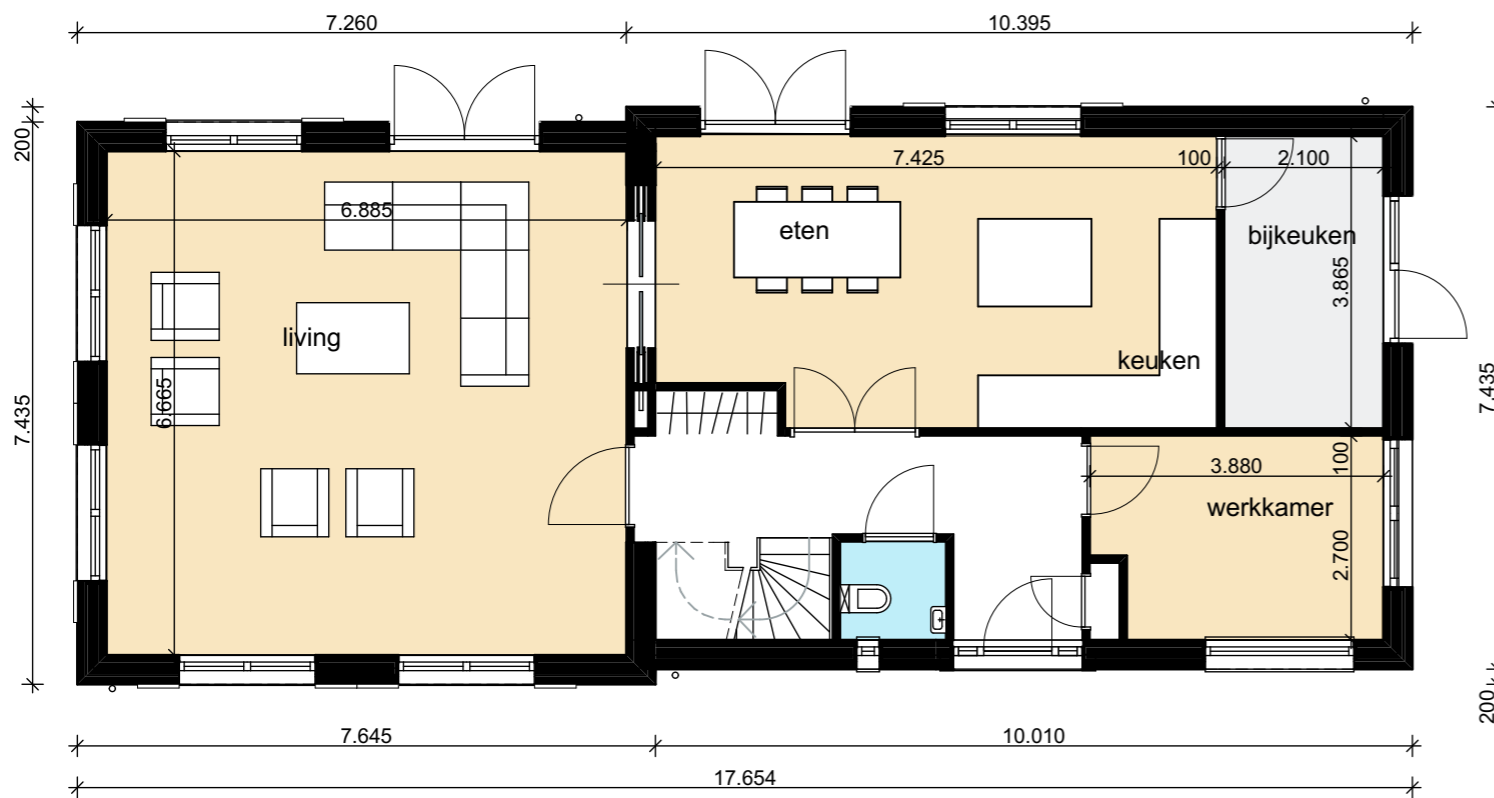

Projectnummer / Project 22135, 5 woningen landgoed Kruisstraat te Tiel  
 Onderdeel begane grond en gevels  
 Opdrachtgever VABO

Datum 11-05-2022  
 Gewijzigd

Type bouwno. 5  
 Getekend wvo  
 Schaal 1 - 100